

3-4 R o K
ca 98 m²



TECKENFÖRKLARING

garderob/linneskåp	spis med ugn & fläkt
flyttbar garderob	diskmaskin
städsåp	plats för tvättmaskin resp.
kyl	torktumlare
frys	kapphylla
kyl/frys	undertak

Avvikelser kan förekomma.

2017-05-03

SKALA 1:100

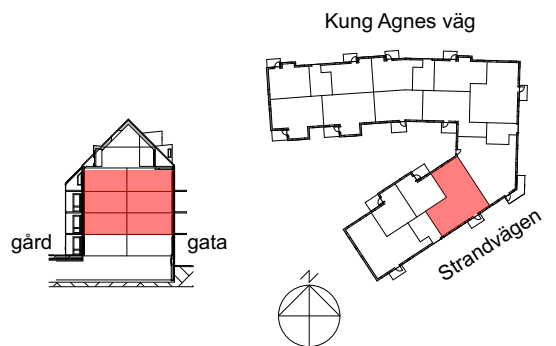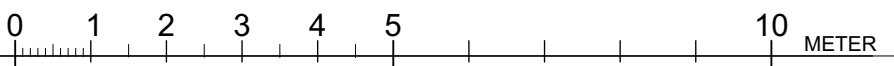

RALLIE AB
SOLLENTUNA TÅRPILEN 12 M FL
PRELIMINÄR 2017-05-03

2. LGH 04-1104,1204,1304

A 12.27