


4 R o K
ca 95 m²

TECKENFÖRKLARING


- | | |
|--------------------|-----------------------------|
| garderob/linneskåp | spis med ugn & fläkt |
| flyttbar garderob | diskmaskin |
| städsåp | plats för tvättmaskin resp. |
| kyl | torktumlare |
| frys | kapphylla |
| kyl/frys | undertak |

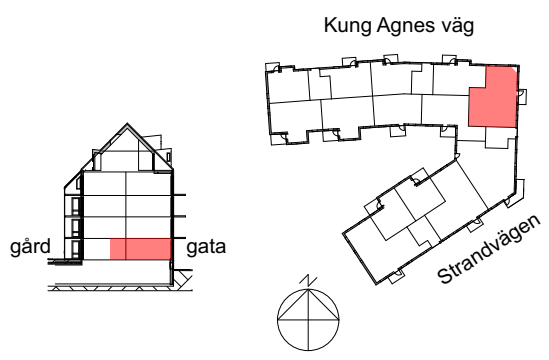

Avvikelser kan förekomma.

2017-05-03

SKALA 1:100

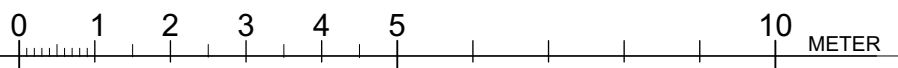

RALLIE AB
SOLLENTUNA TÅRPILEN 12 M FL
PRELIMINÄR 2017-05-03

1. LGH 03-1002

A 12.9